

BARREIRA DE CONCRETO


TELA EXPANDIDA DE METAL EM CHAPA

CARAPUÇA

ABRAÇADEIRA AÇO INOX 25 X 0.8 mm

TUBO 2"

BARRA CHATA 3/4" X 3/16"

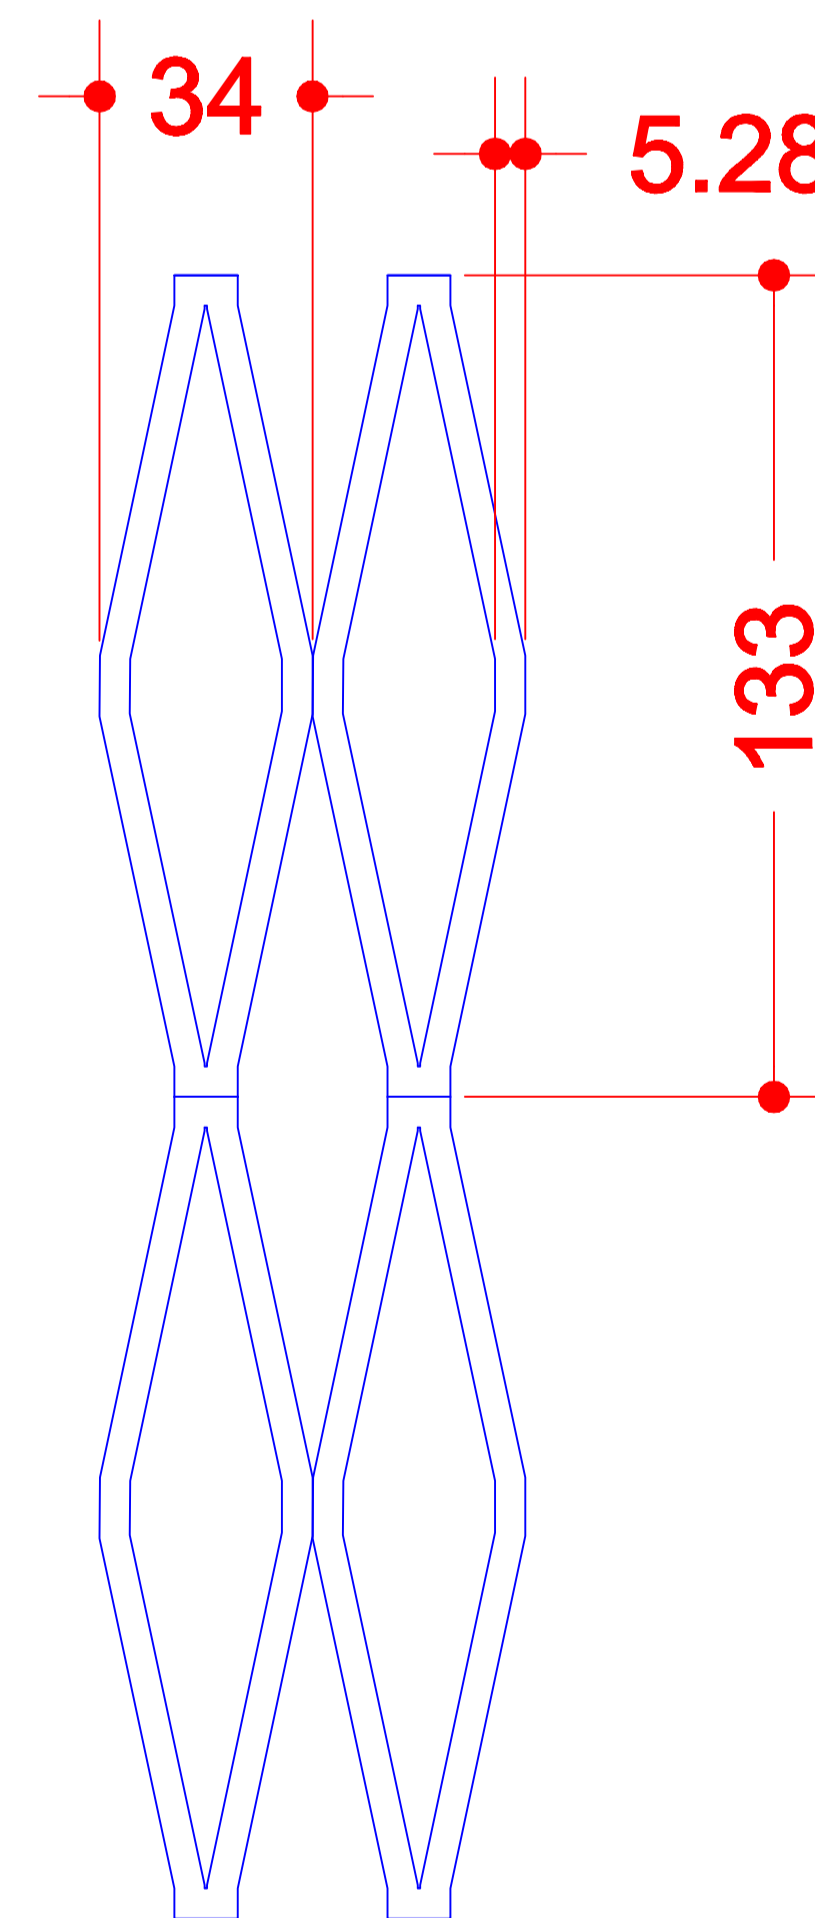

TELA COM HEXÁGONOS DE 133 X 34 mm COM AVANÇO DE 5.28 mm COM METAL EXPANDIDO EM CHAPAS MSG - 11  
ESPESSURA DA CHAPA 1.93 mm OU 3.04 mm