



PERFURAÇÃO PARALELA

- C = CORDÃO ENTRE FUROS
- D = DIAMETRO DO FURO
- EC = ENTRE CENTRO DOS FUROS
- CT = COMPRIMENTO TOTAL
- LT = LARGURA TOTAL
- MT = MARGEM TERMINAL

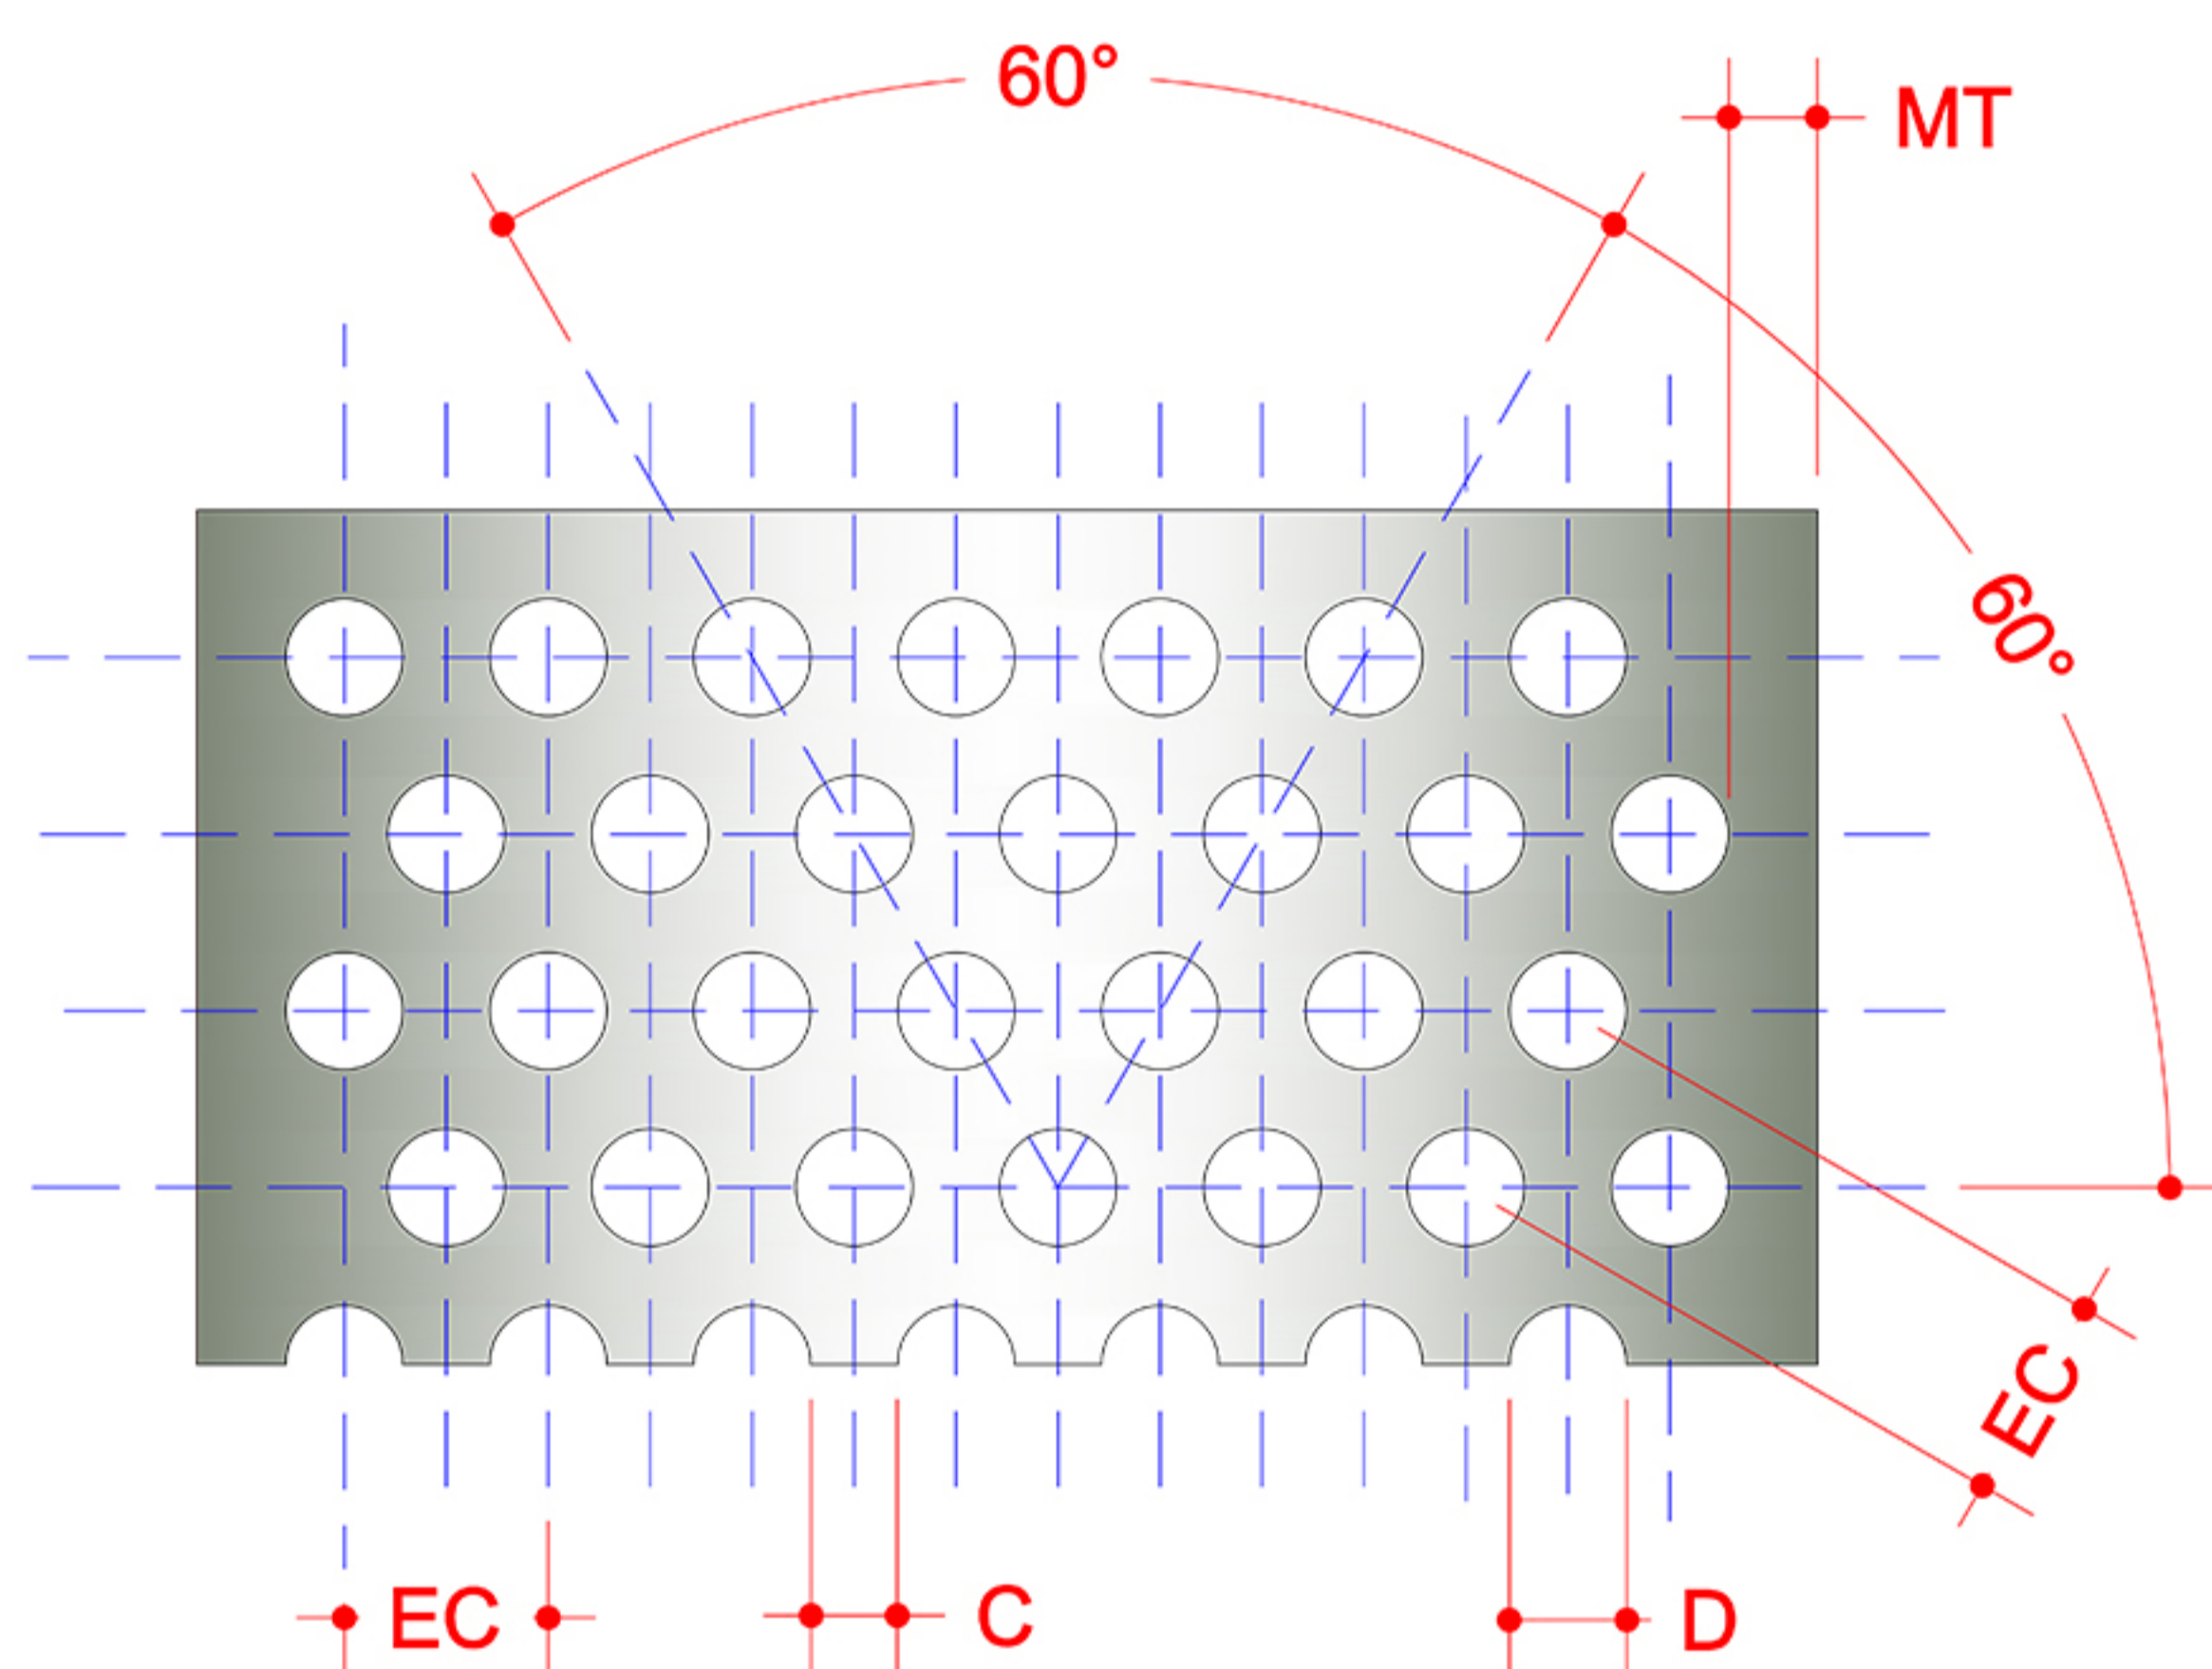


PERFURAÇÃO DIAGONAL

- C = CORDÃO ENTRE FUROS
- D = DIAMETRO DO FURO
- EC = ENTRE CENTRO DOS FUROS
- CT = COMPRIMENTO TOTAL
- LT = LARGURA TOTAL
- MT = MARGEM TERMINAL

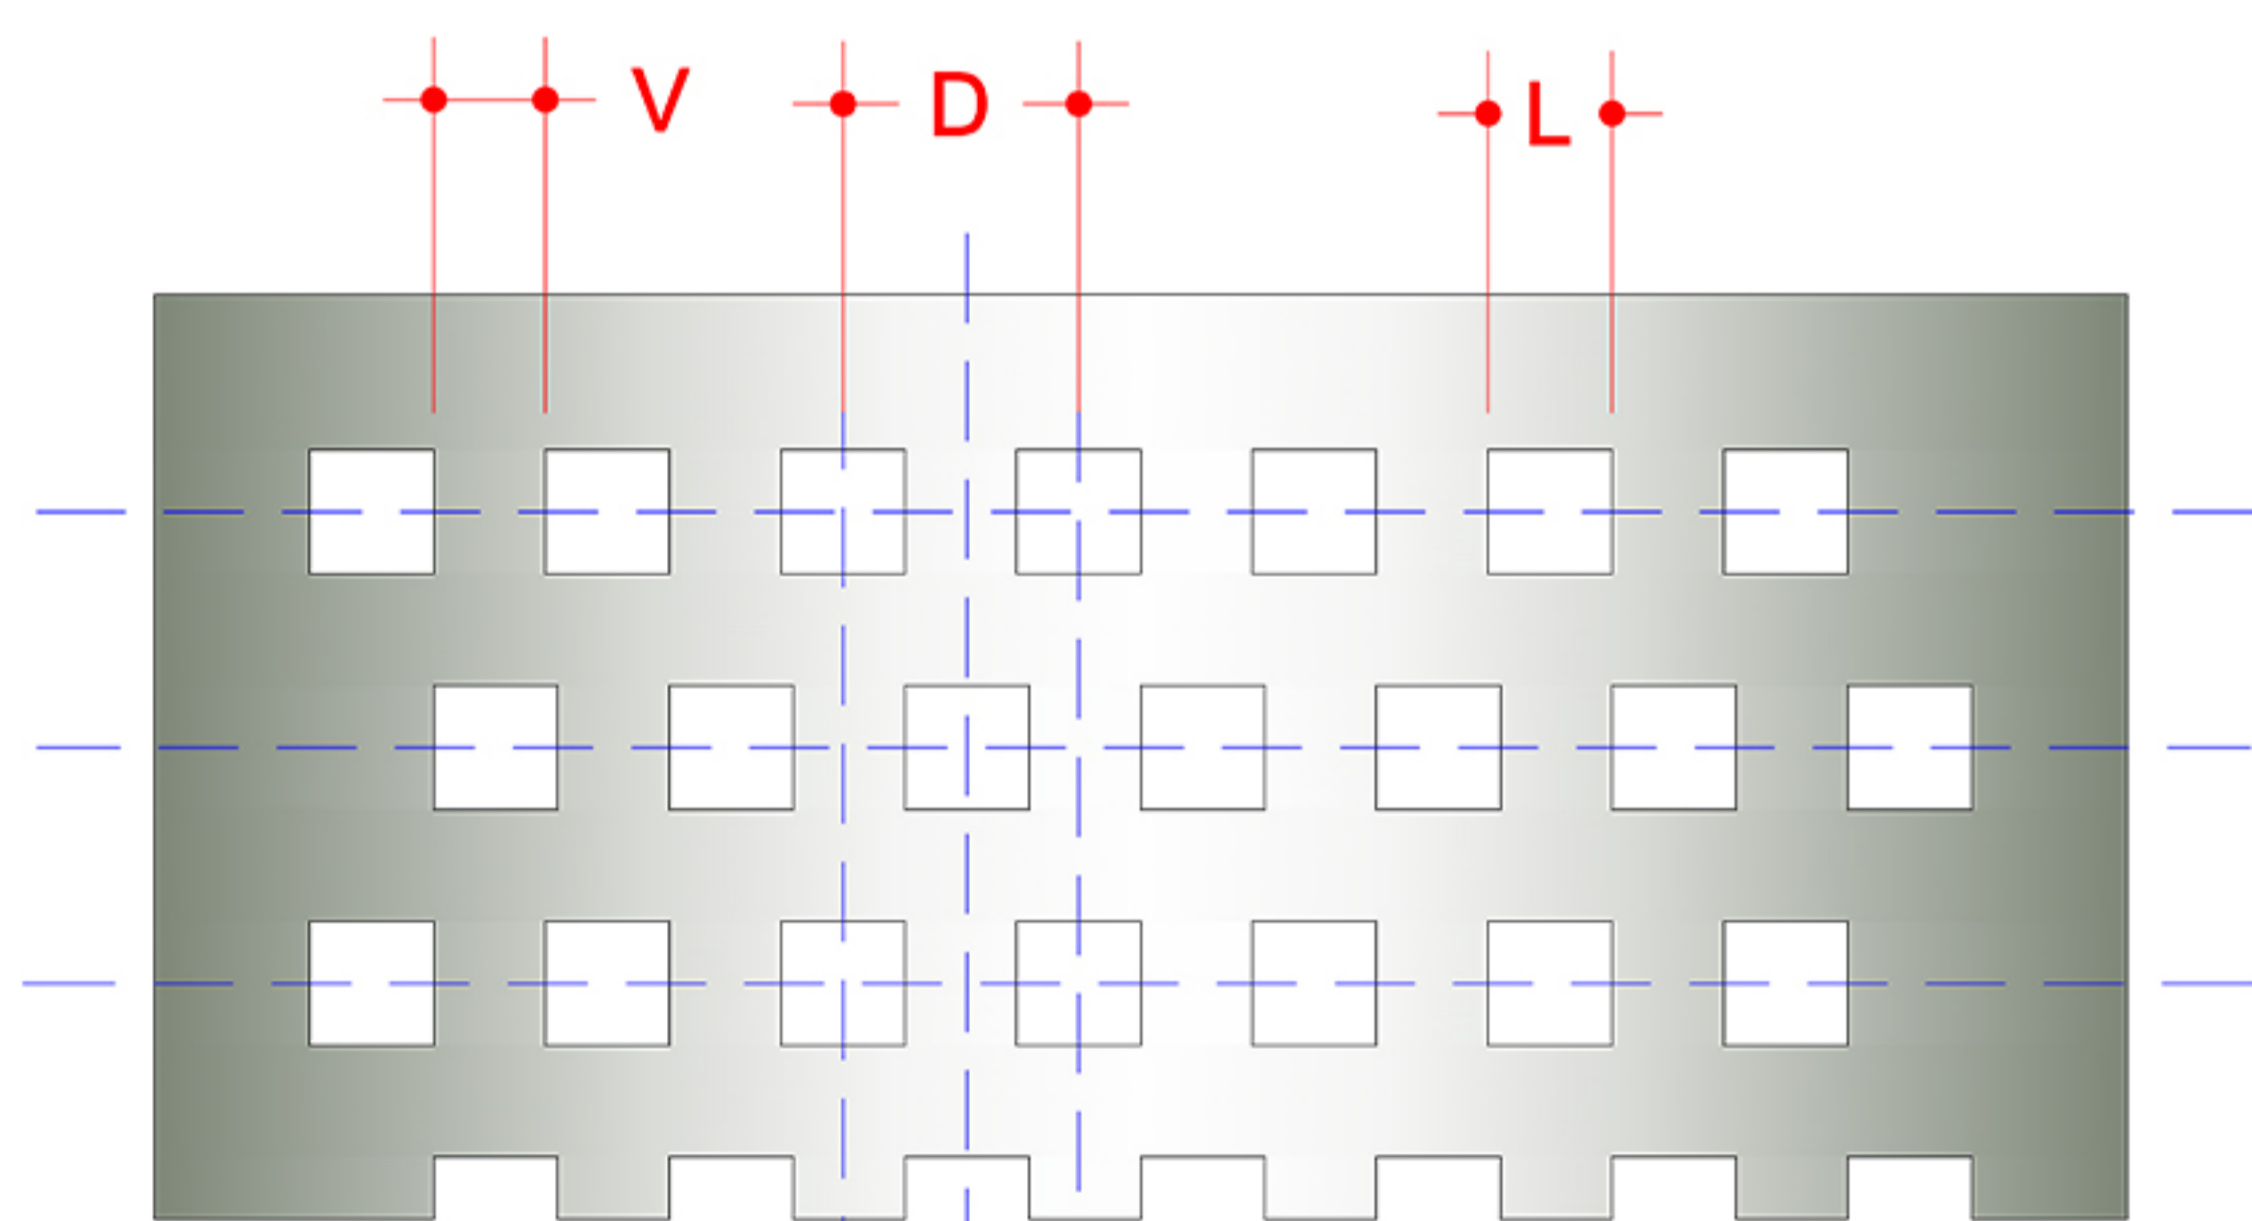


DISPOSIÇÃO ALTERNADA LONGITUDINAL

- V = VÃO ENTRE FUROS
- D = DISTÂNCIA DE CENTRO ENTRE FUROS
- L = LARGURA DO FURO

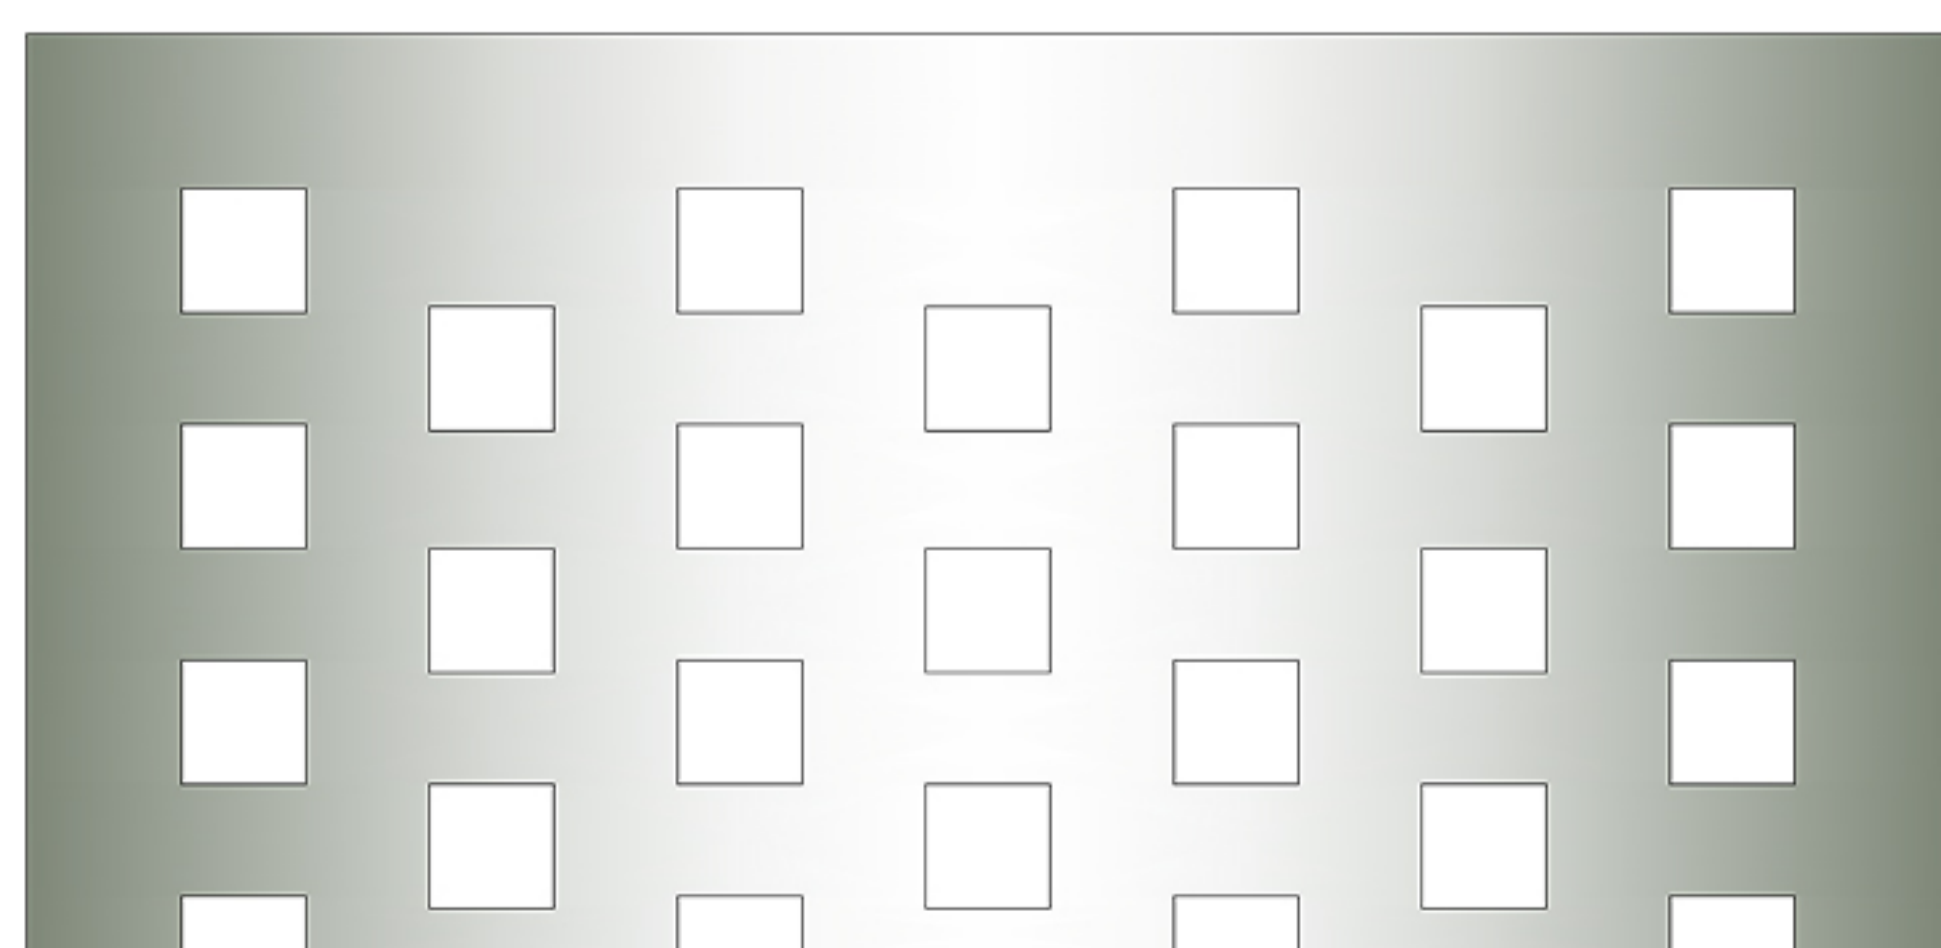

DISPOSIÇÃO ALTERNADA TRANSVERSAL

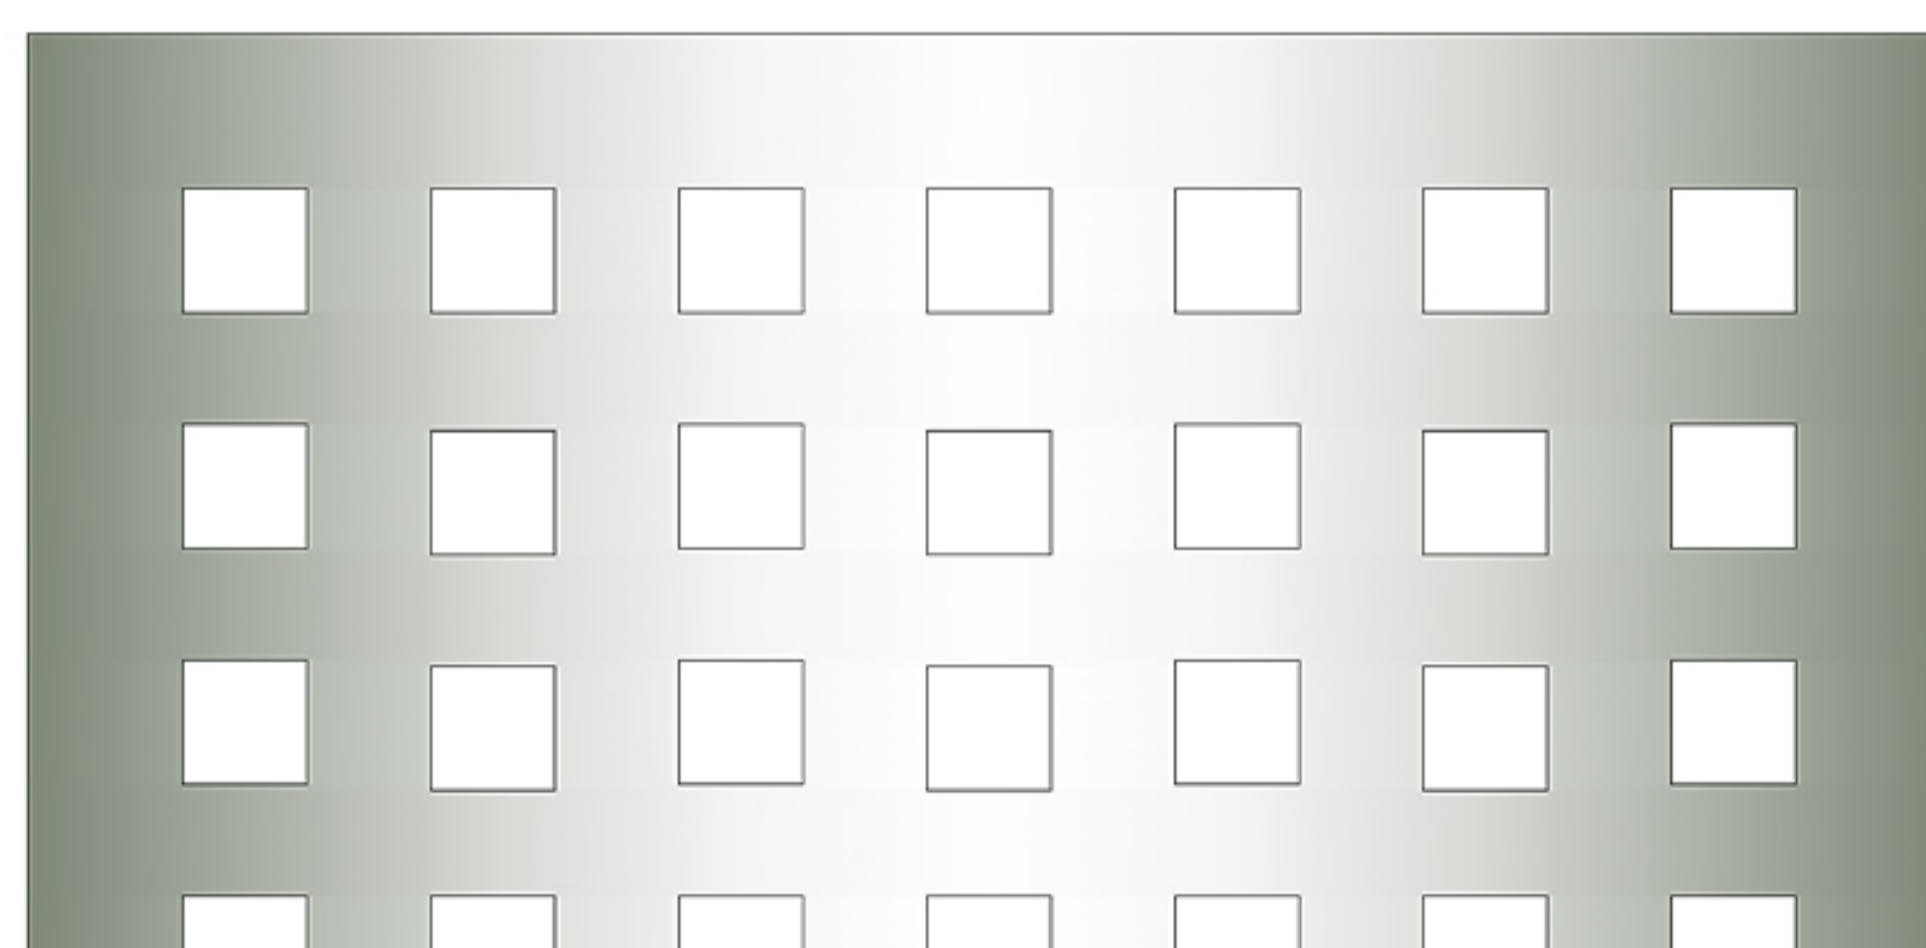

DISPOSIÇÃO PARALELA